



# Réalisation d'un plan en 2D de ma chambre à l'échelle 1:50

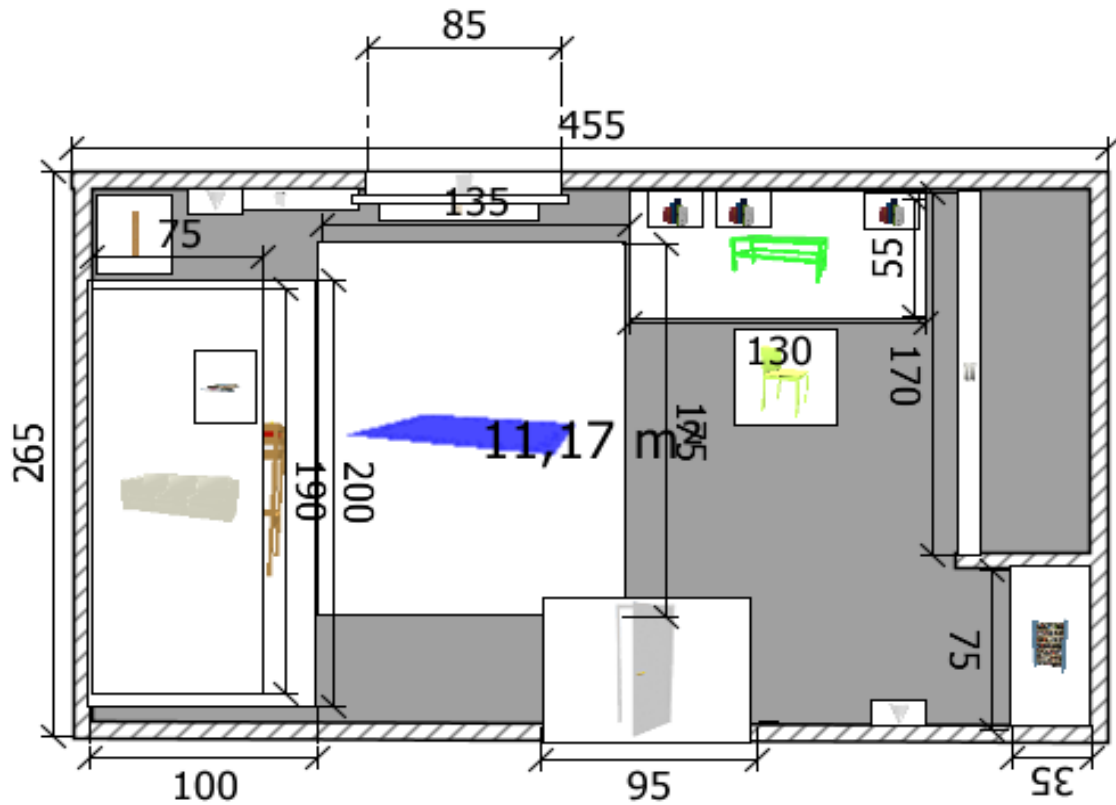

## Visualisation du plan en 3D de ma chambre :

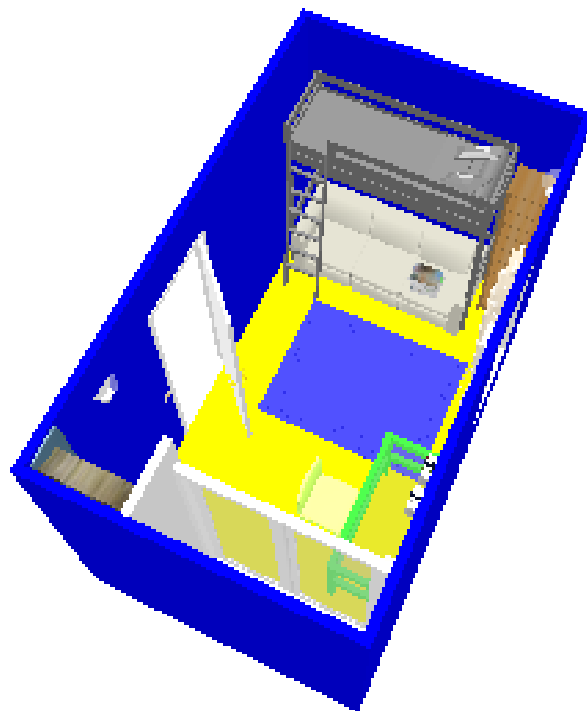

Travail réalisé par : .....

Le .....

Logiciel utilisé : SweetHome3D